




平面図 S=(1/10)

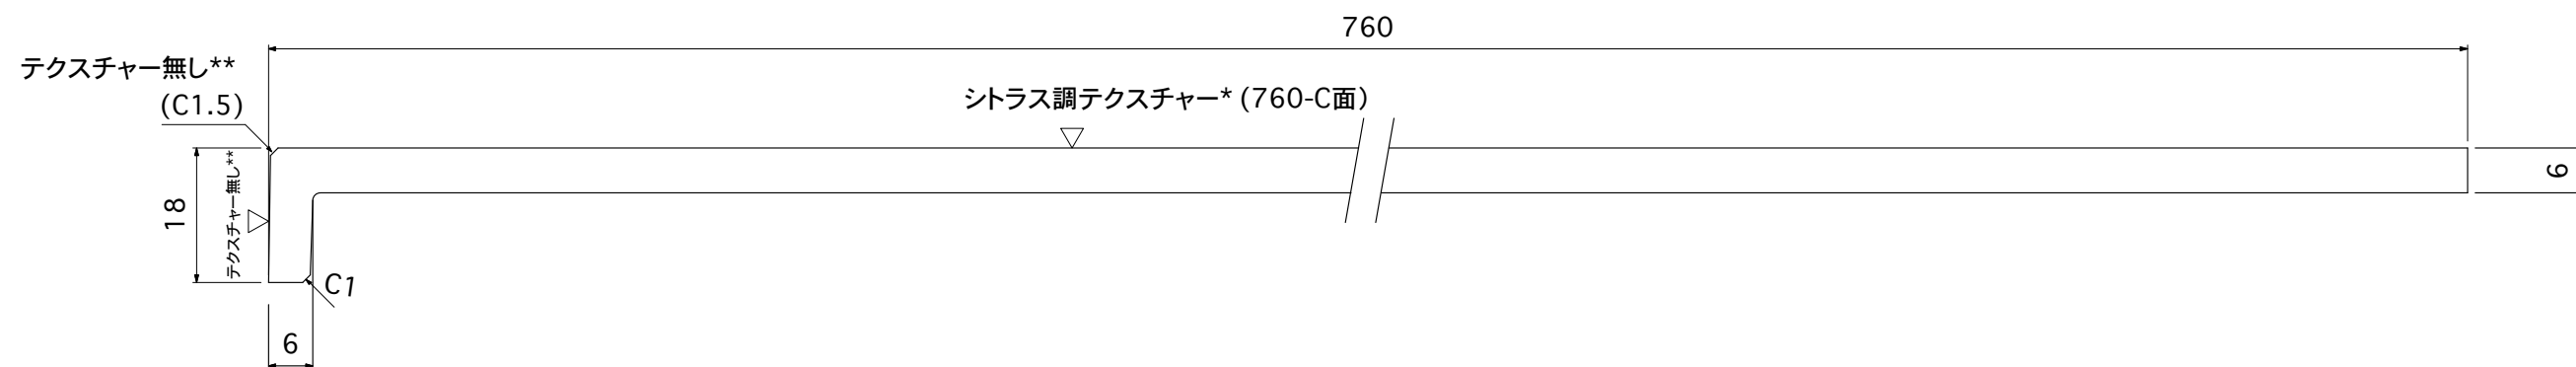

断面図 S=(1/1)

- * シトラス調テクスチャーのみを使用する場合の最大寸法: 730mm x 3060mm
- ** こちらの部分はシトラス調テクスチャーとは異なります。ご注意ください。

受領印

図名		営業	検図	作図
C-7631カウンター シトラス調				
製品名	縮尺	提出日	年 月 日	
		作成日	年 月 日	
吉本産業株式会社		図番		