


人工大理石
共貼り

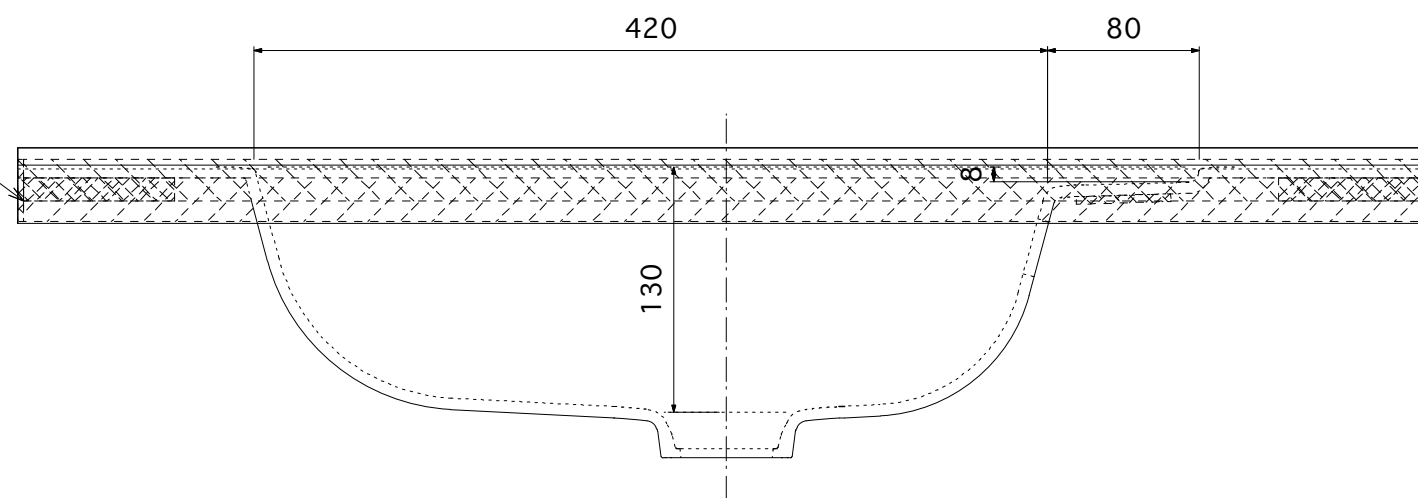

排水栓	CAW2PMU2PL・SL兼用管(J)	丸一株式会社
-----	---------------------	--------

裏貼り材	合板 パーティクルボード (白化粧)
------	--------------------------

製品名 CA洗面カウンター裏貼り標準加工図 (W750)	縮 尺	1/4
------------------------------------	--------	-----

吉本産業株式会社