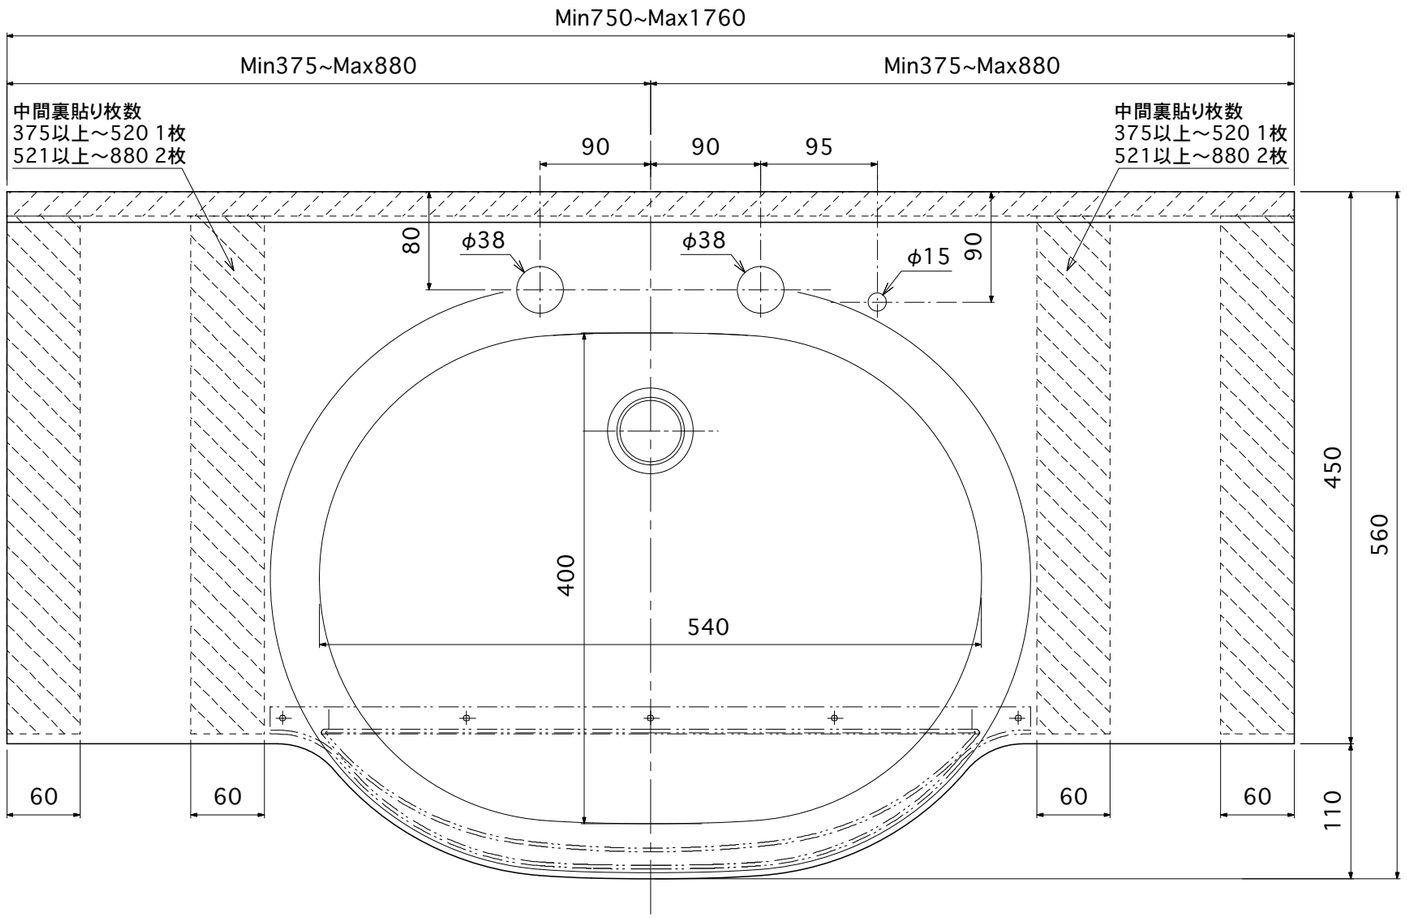

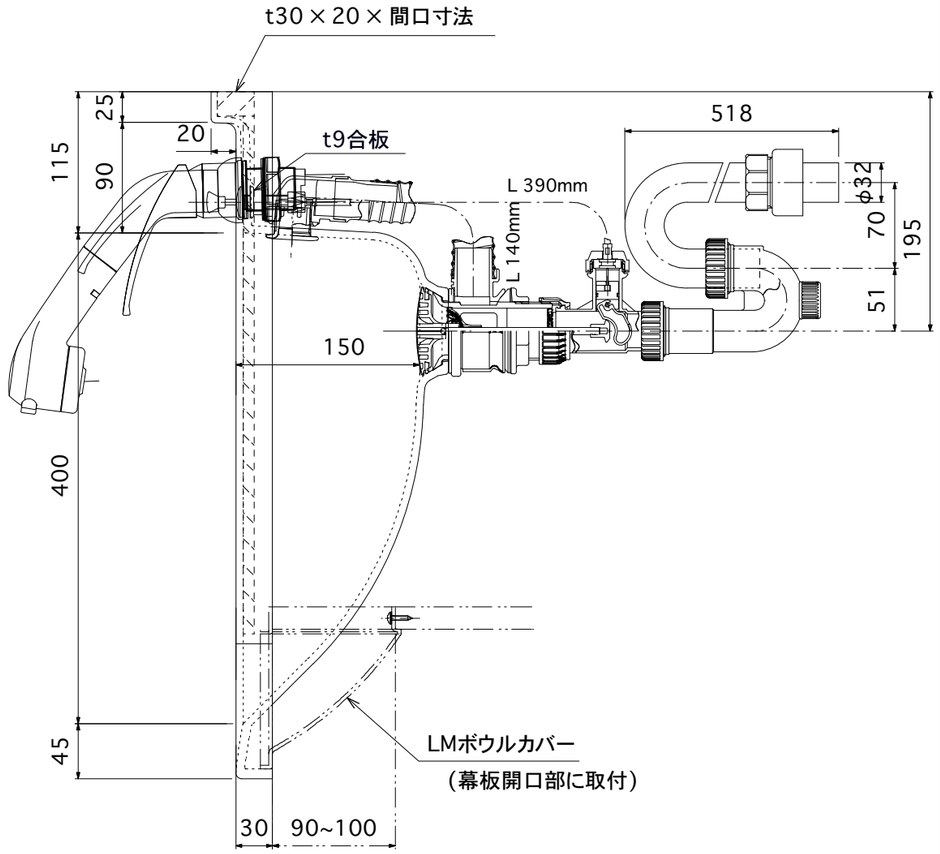

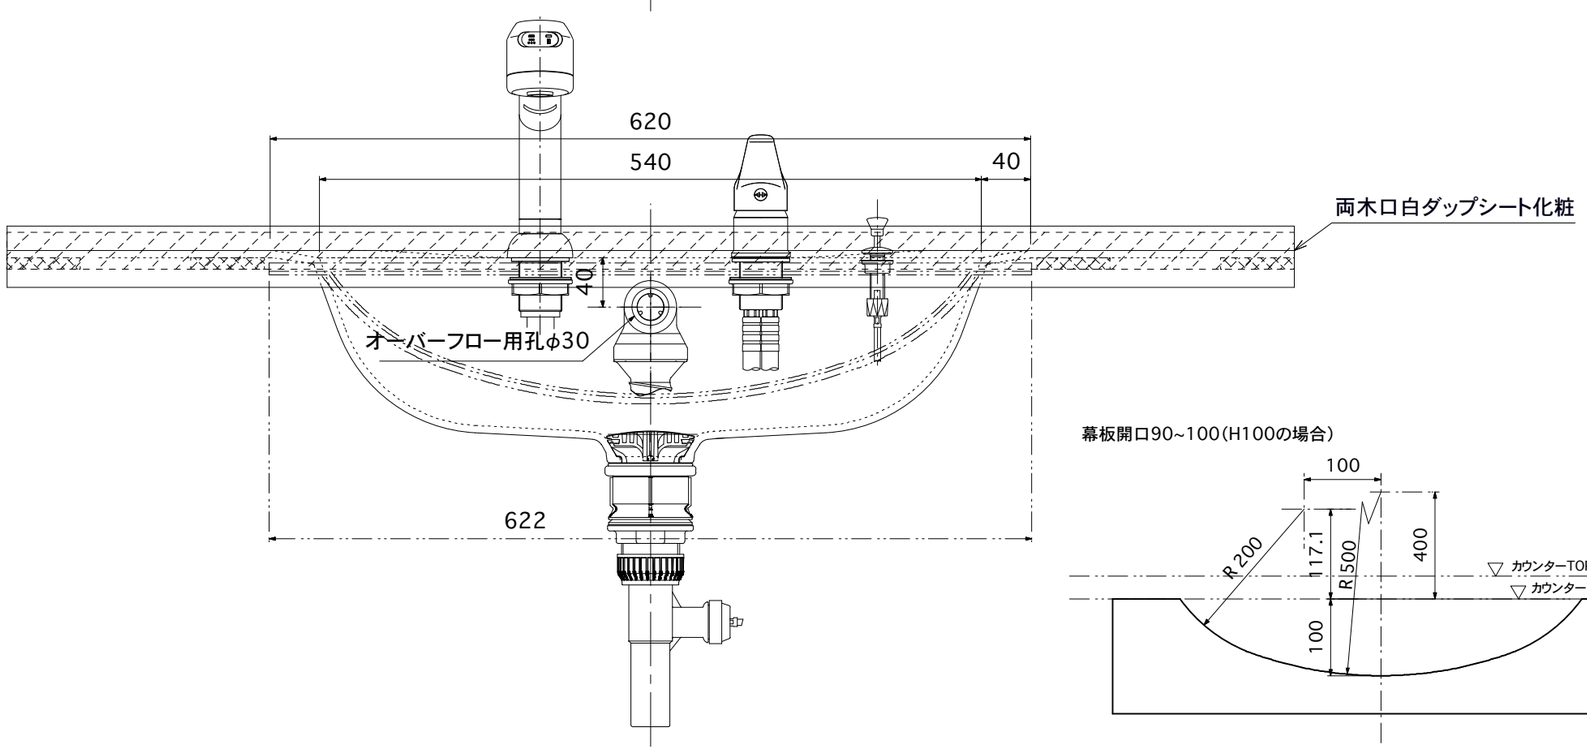

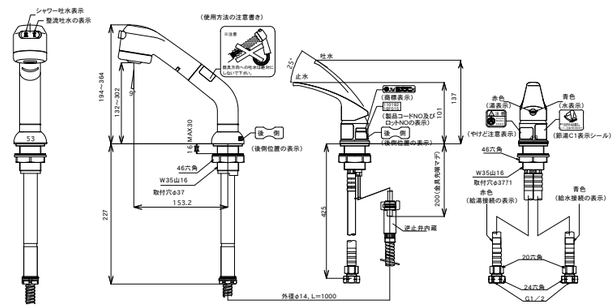

幕板開口90~100(H100の場合)

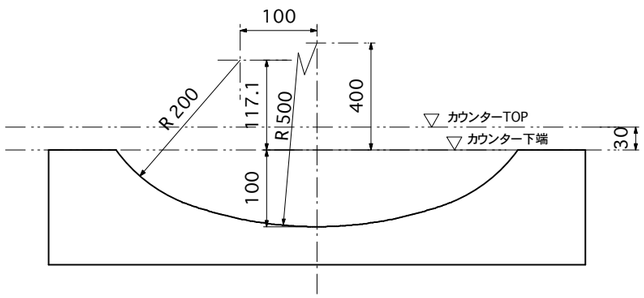

水栓	MLZ682MME	ミズタニバルブ工業株式会社
排水栓	F・ORG 排水OFセット (LMWZPMU2SL(S)袋)	丸一株式会社

裏貼り材	合板　パーティクルボード　（白化粧）

製品名 LM洗面カウンター 排水基本図	縮尺	1/5 1/8 1/10

吉本産業株式会社