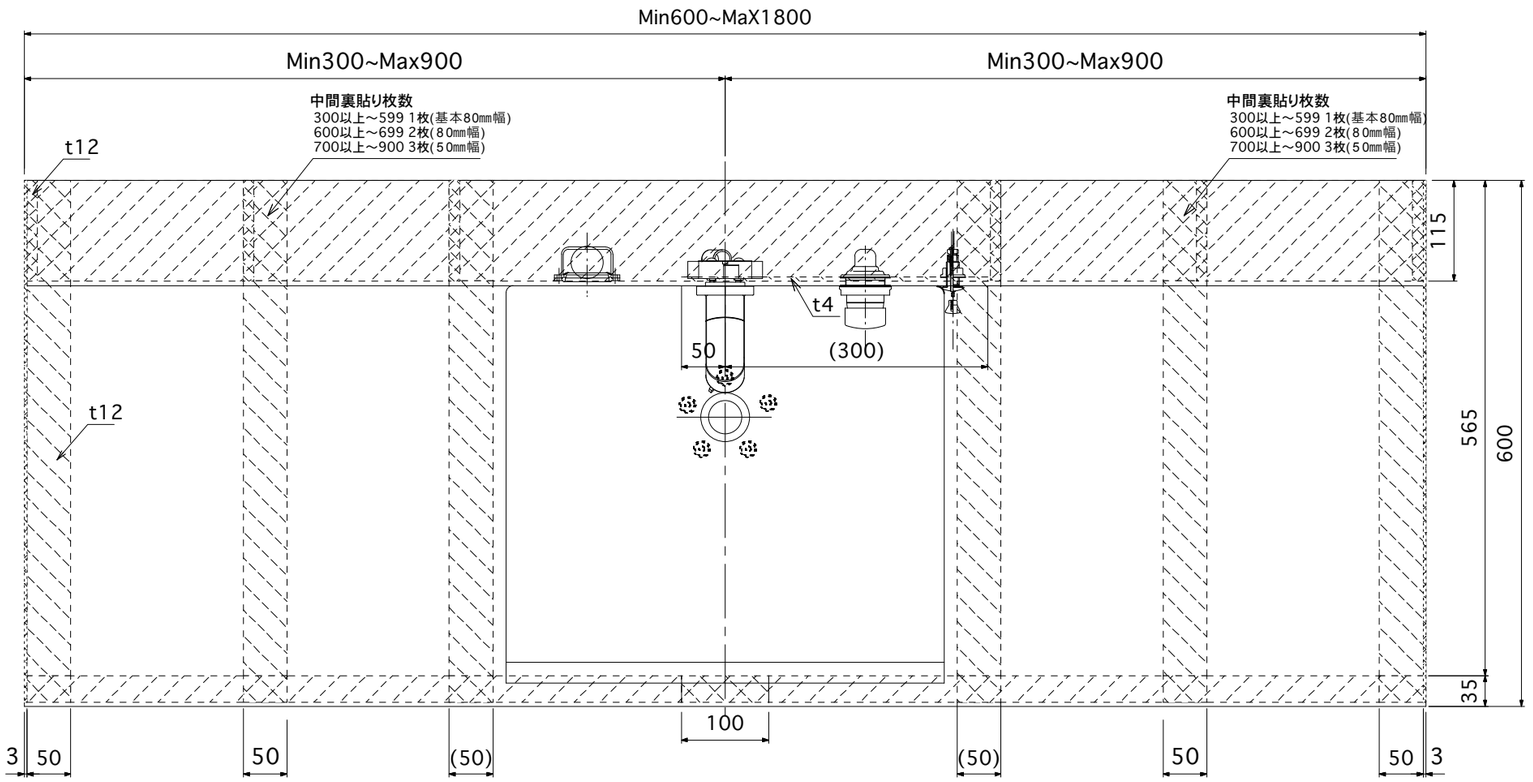

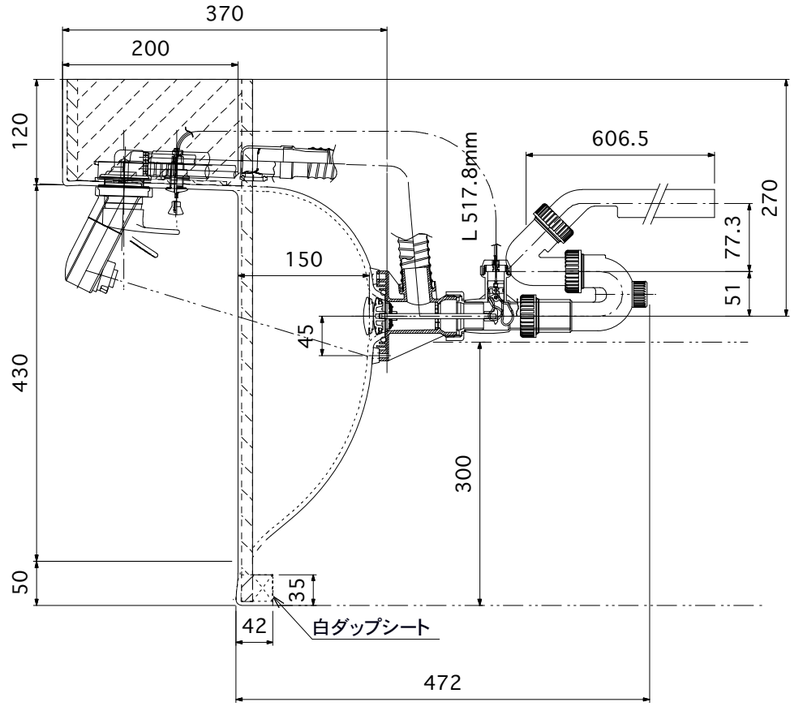

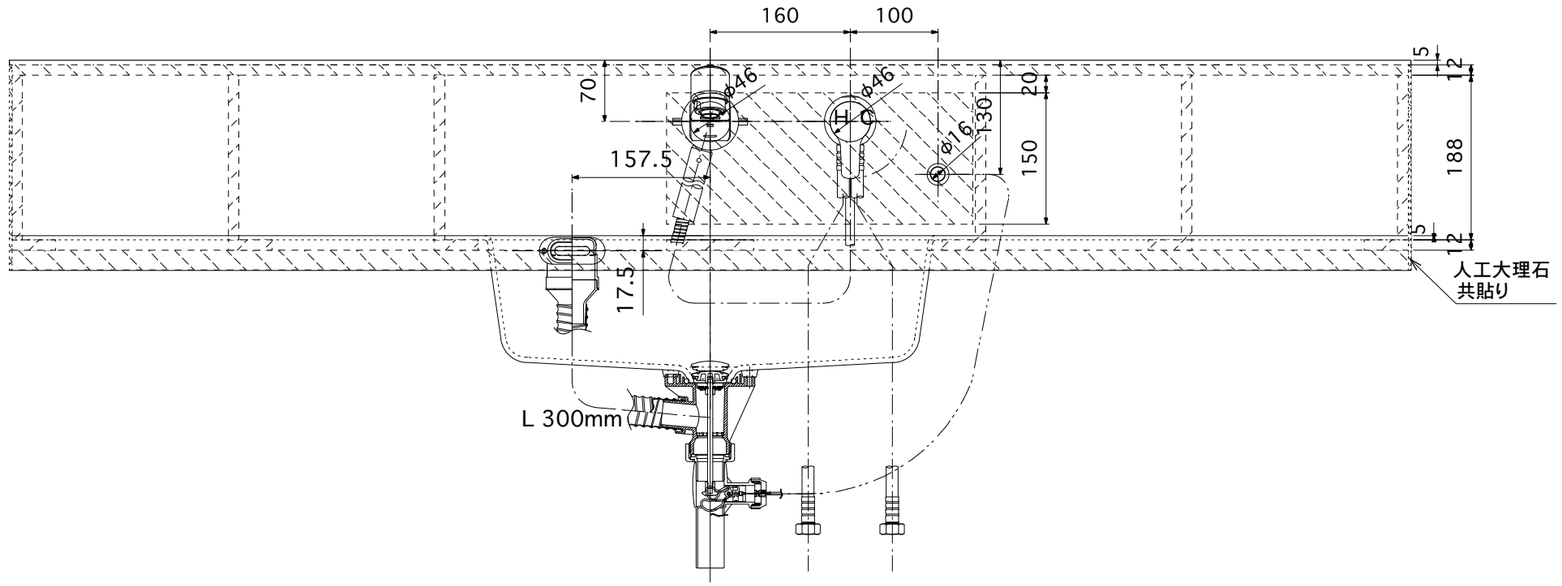

シングルシャワー混合栓	MLZ594MME	ミズタニバルブ工業株式会社
排水栓	DHW2PMU2PL,SL兼用管	丸一株式会社

裏貼り材	合板　（白化粧）

製品名	DHカウンター裏貼り標準加工図 （W1800 ）	縮尺	1/7

吉本産業株式会社