




裏面図 S=1/10

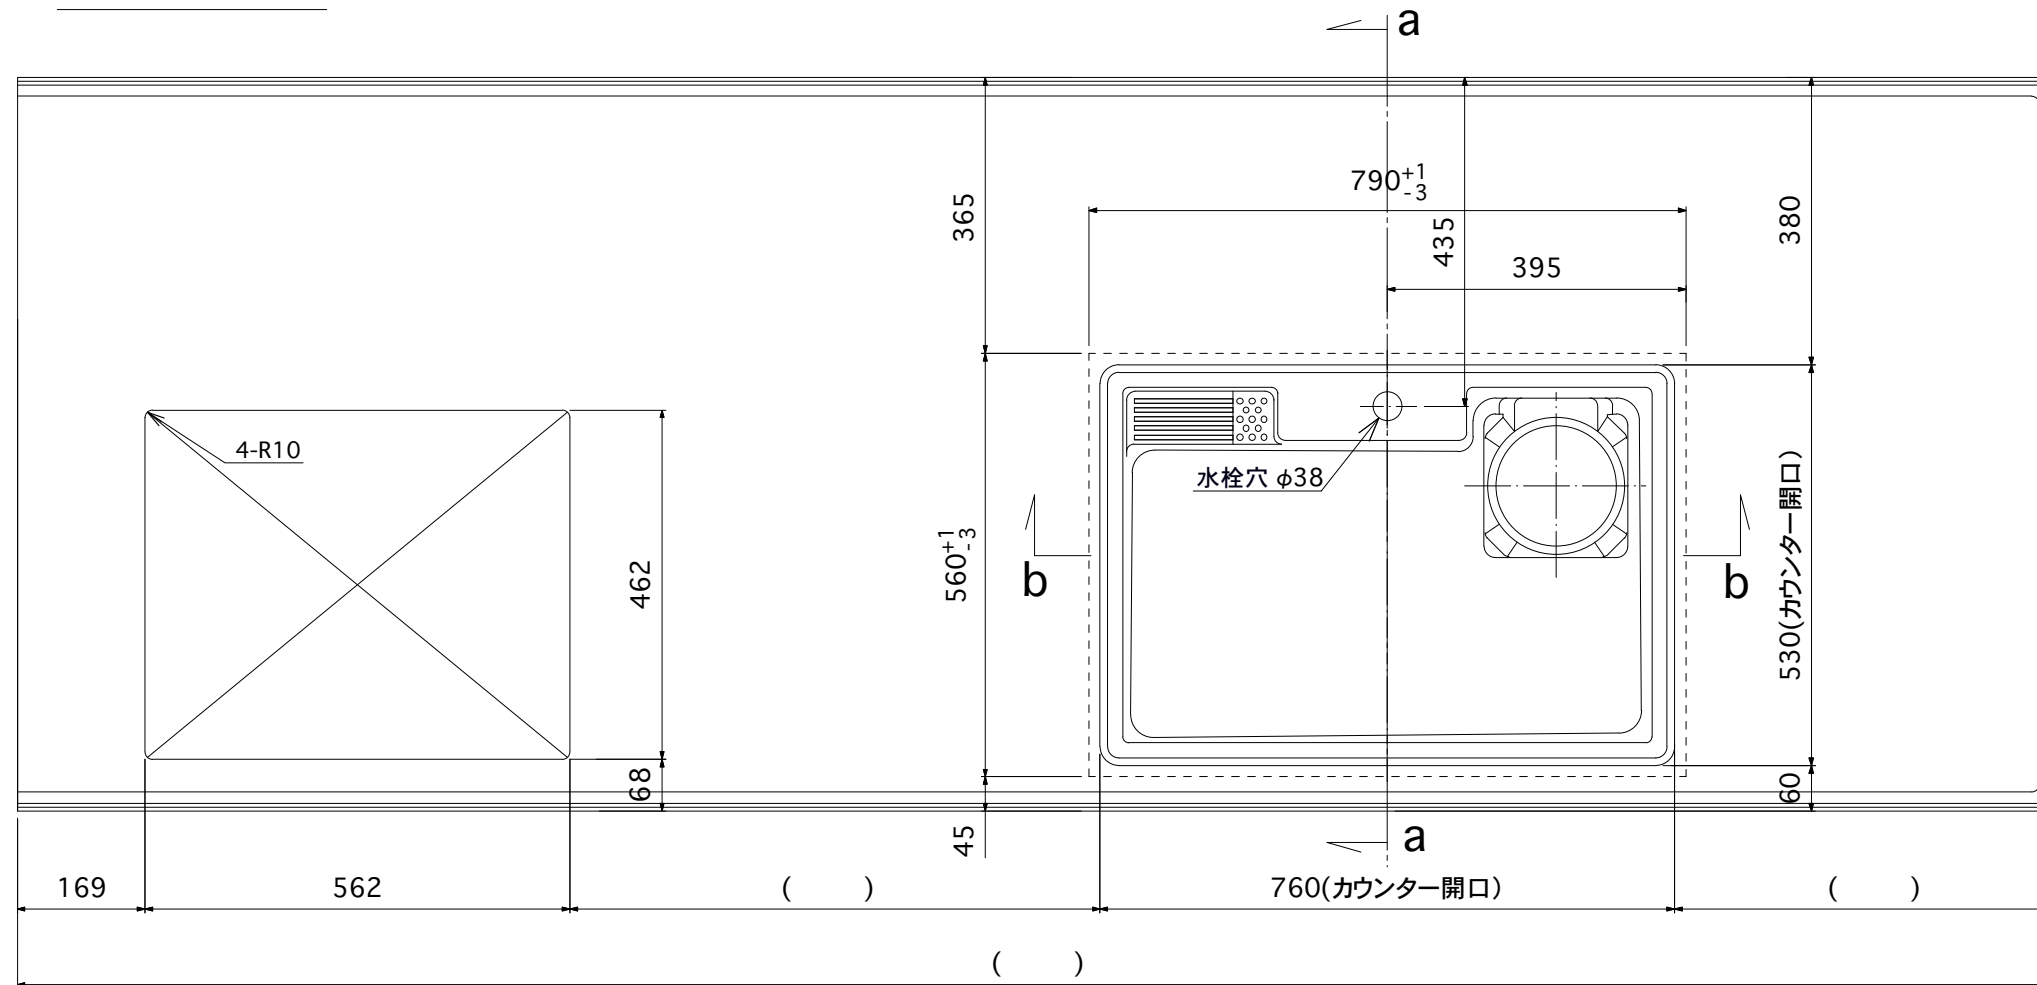


側面図 S=1/10

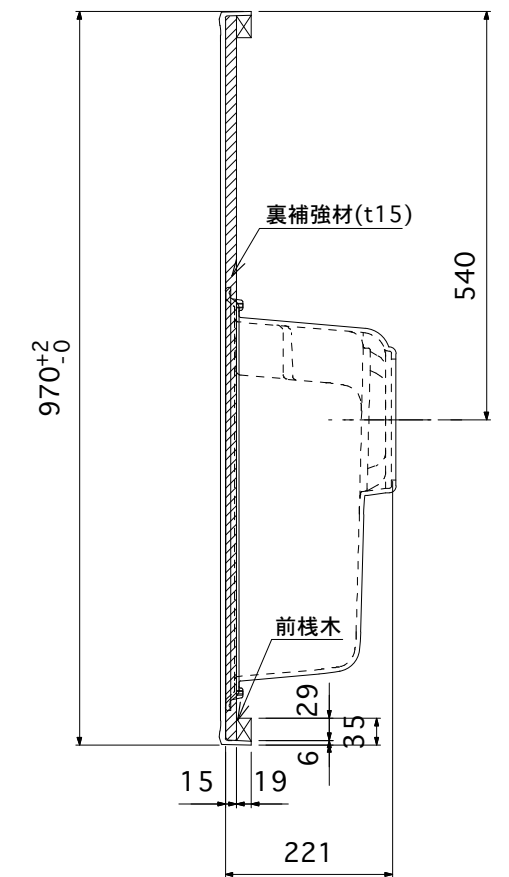

a - a 断面図 S=1/2

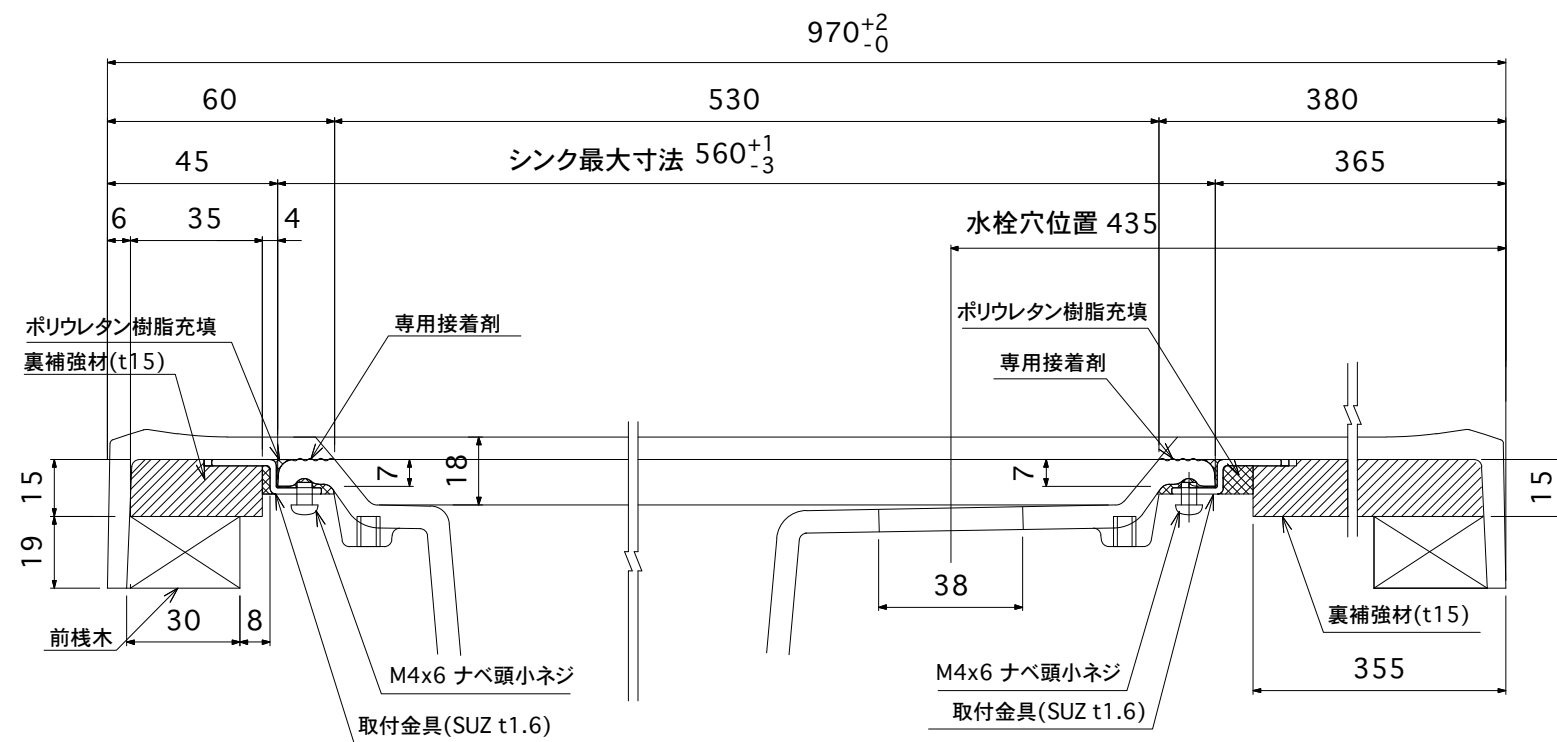

b - b 断面图 S=1/2

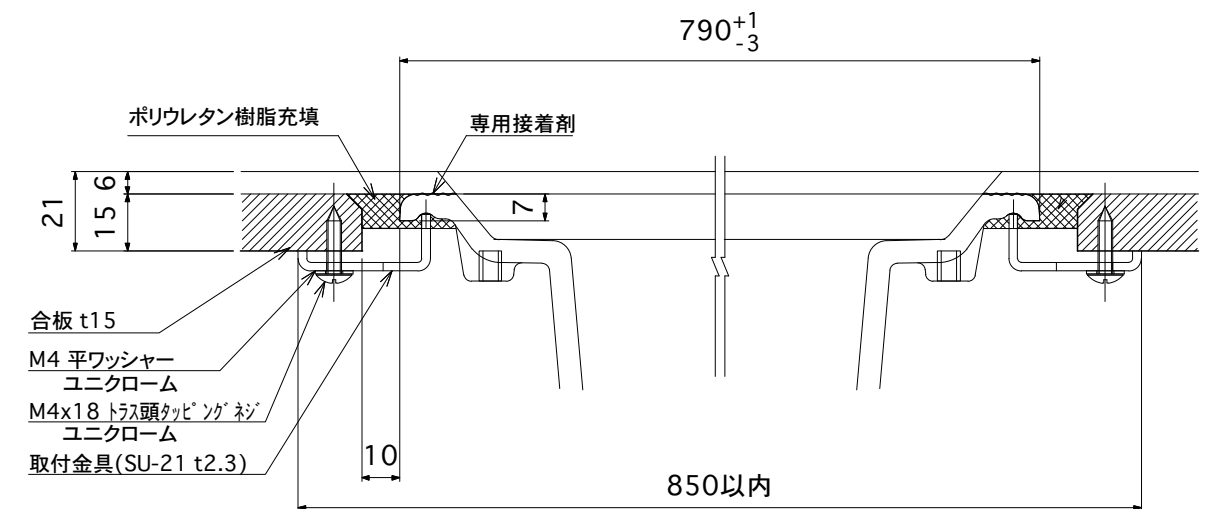

カウンター	YXカウンター	BMC系人工大理石
排水蓋	HF188×188排水蓋	CRYSTAL SURFACE(高硬度人工大理石)
排水栓	KIT-8	丸一株式会社

製品名 HS800型アンダー樹脂シンク取付標準図 (YFBカウンター Rタイプ)	尺 度	1/2 1/10
--	--------	----------

吉本産業株式会社