




平面図 S=1/10

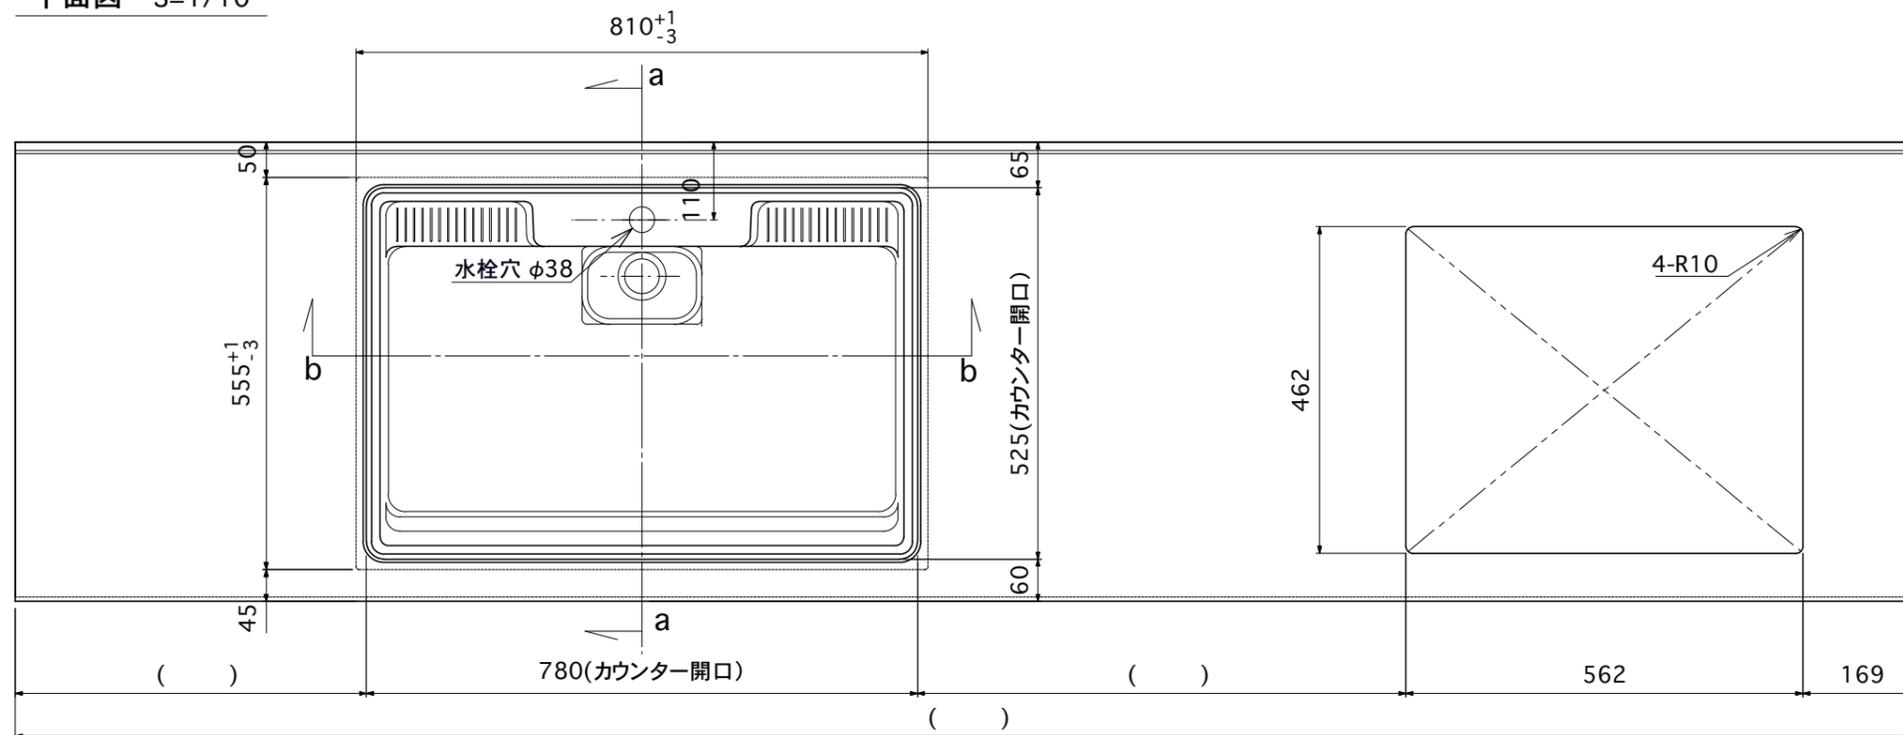


側面図 S=1/10

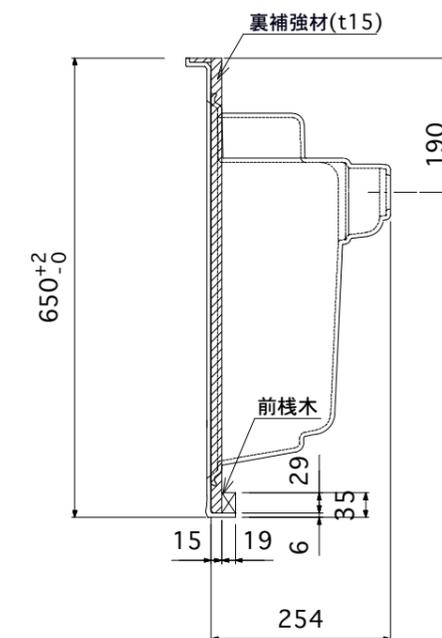

a - a 断面図 S=1/2

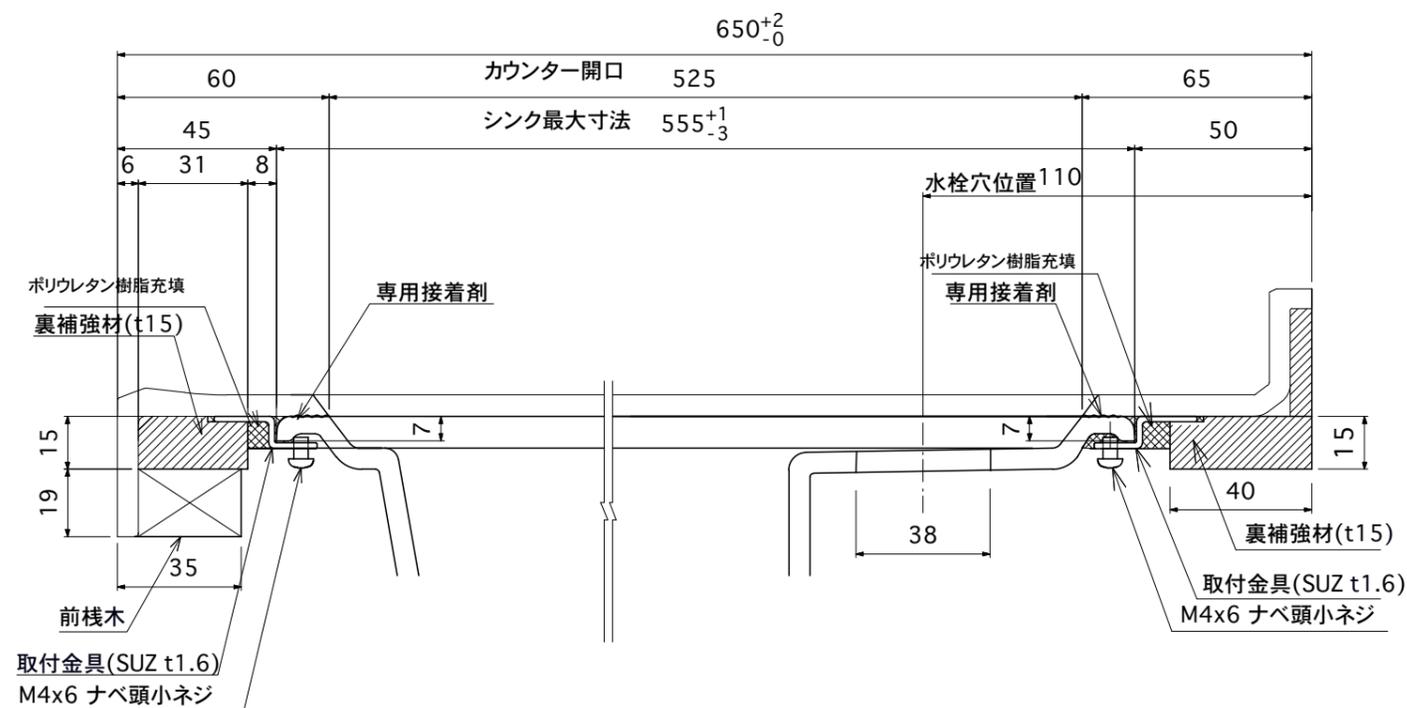

b - b 断面図 S=1/2

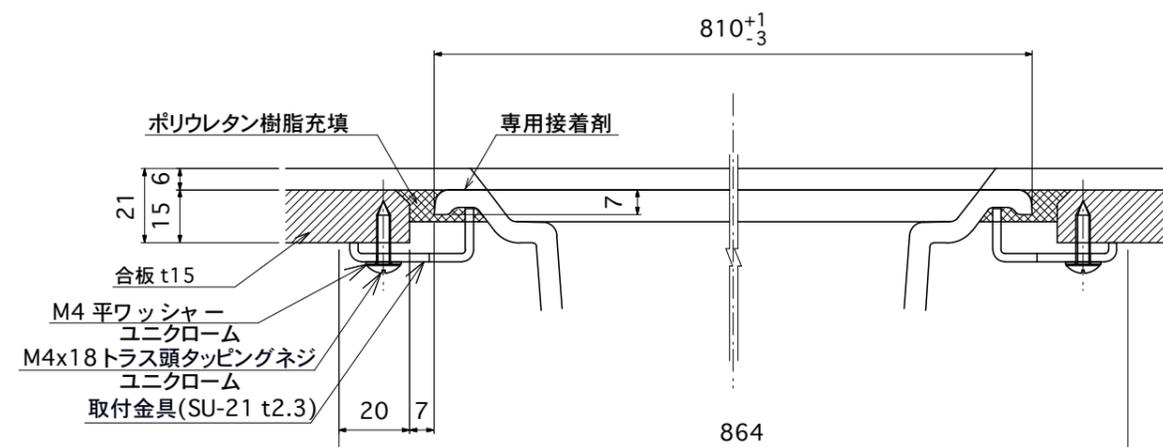

カウンター	YXカウンター	BMC系人工大理石
排水蓋	HF106×166排水蓋	CRYSTAL SURFACE (高硬度人工大理石)
排水ネット	人大シンク用カゴ	丸一株式会社
排水栓	スキマレス排水セット	丸一株式会社
排水パイプ	YBφ302"手締めナット付 (2"三角PK付)	丸一株式会社

製品名	HS810型アンダー樹脂シンク取付標準図 (YXカウンター Lタイプ)	尺度	1/2 1/10
-----	----------------------------------------	----	----------

吉本産業株式会社