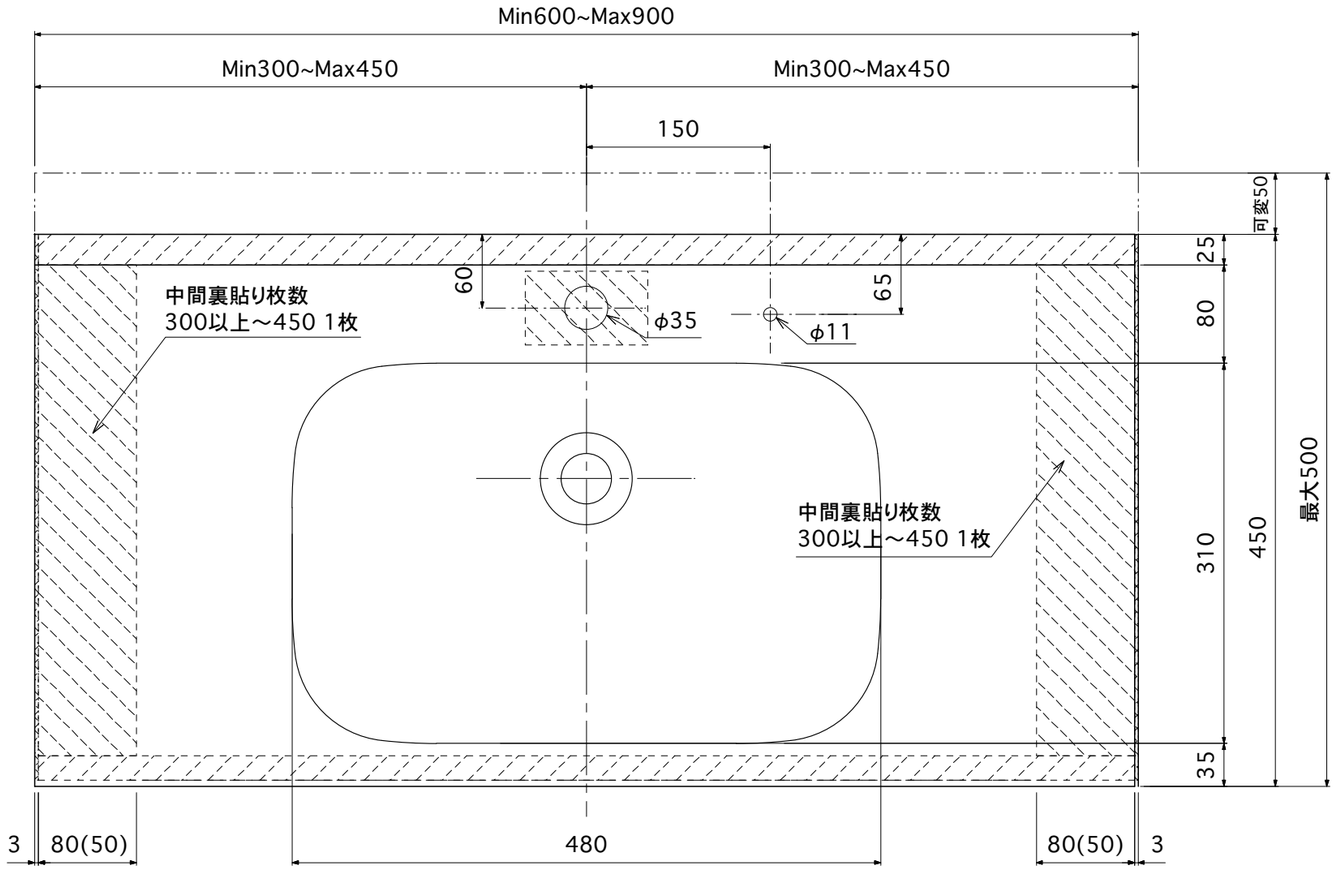

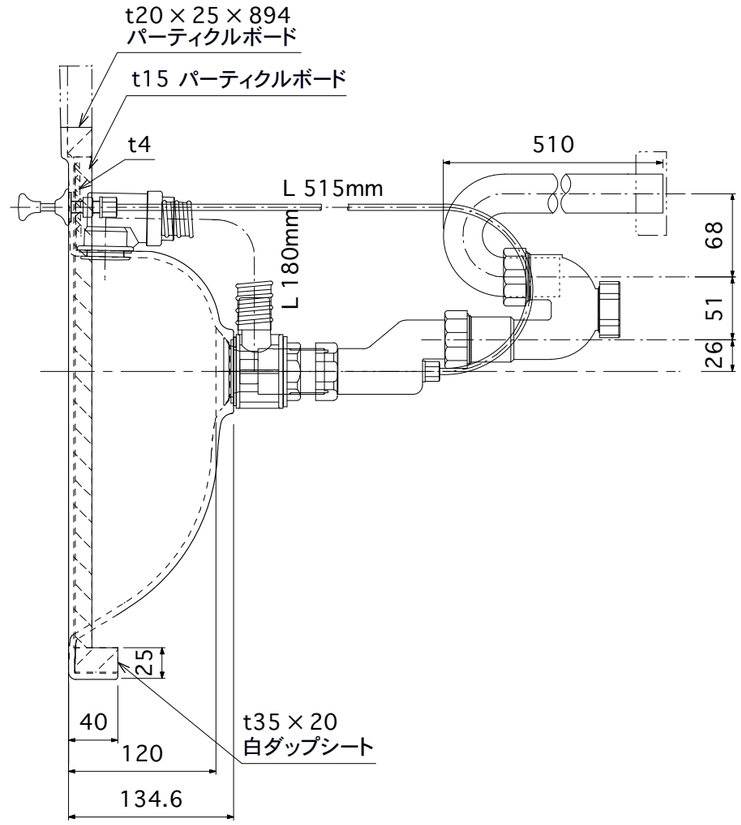

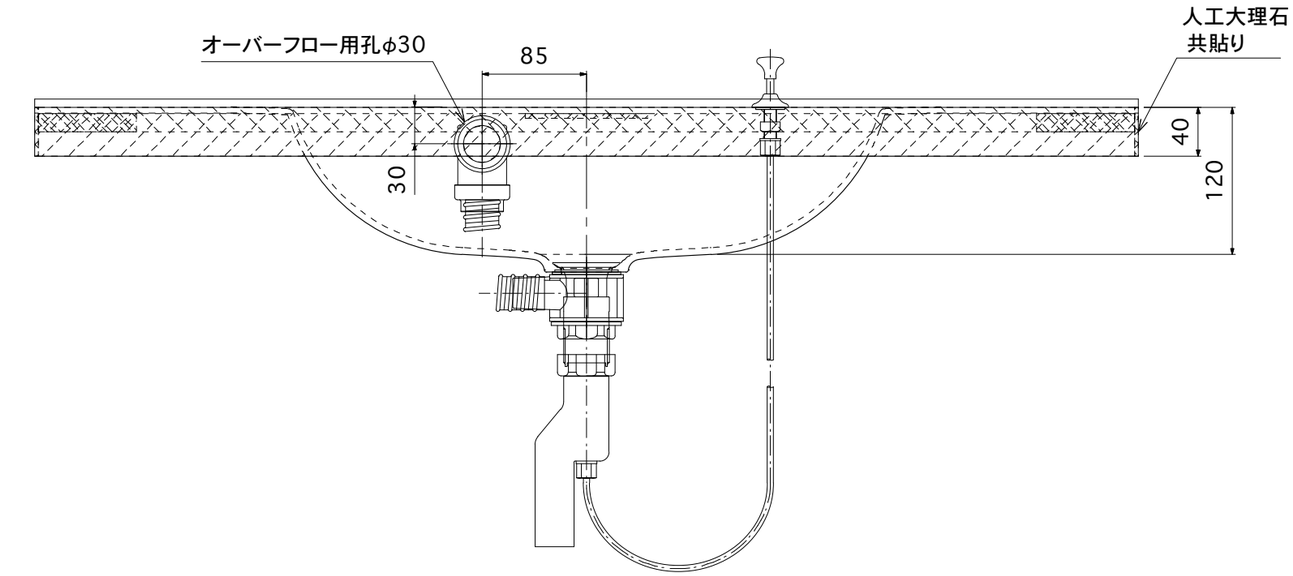

排水栓	TP31-T	スミヨシ化成株式会社

裏貼り材	合板　パーティクルボード　（白化粧）

製品名 CR洗面カウンター排水基本図	縮尺	1/5

吉本産業株式会社