

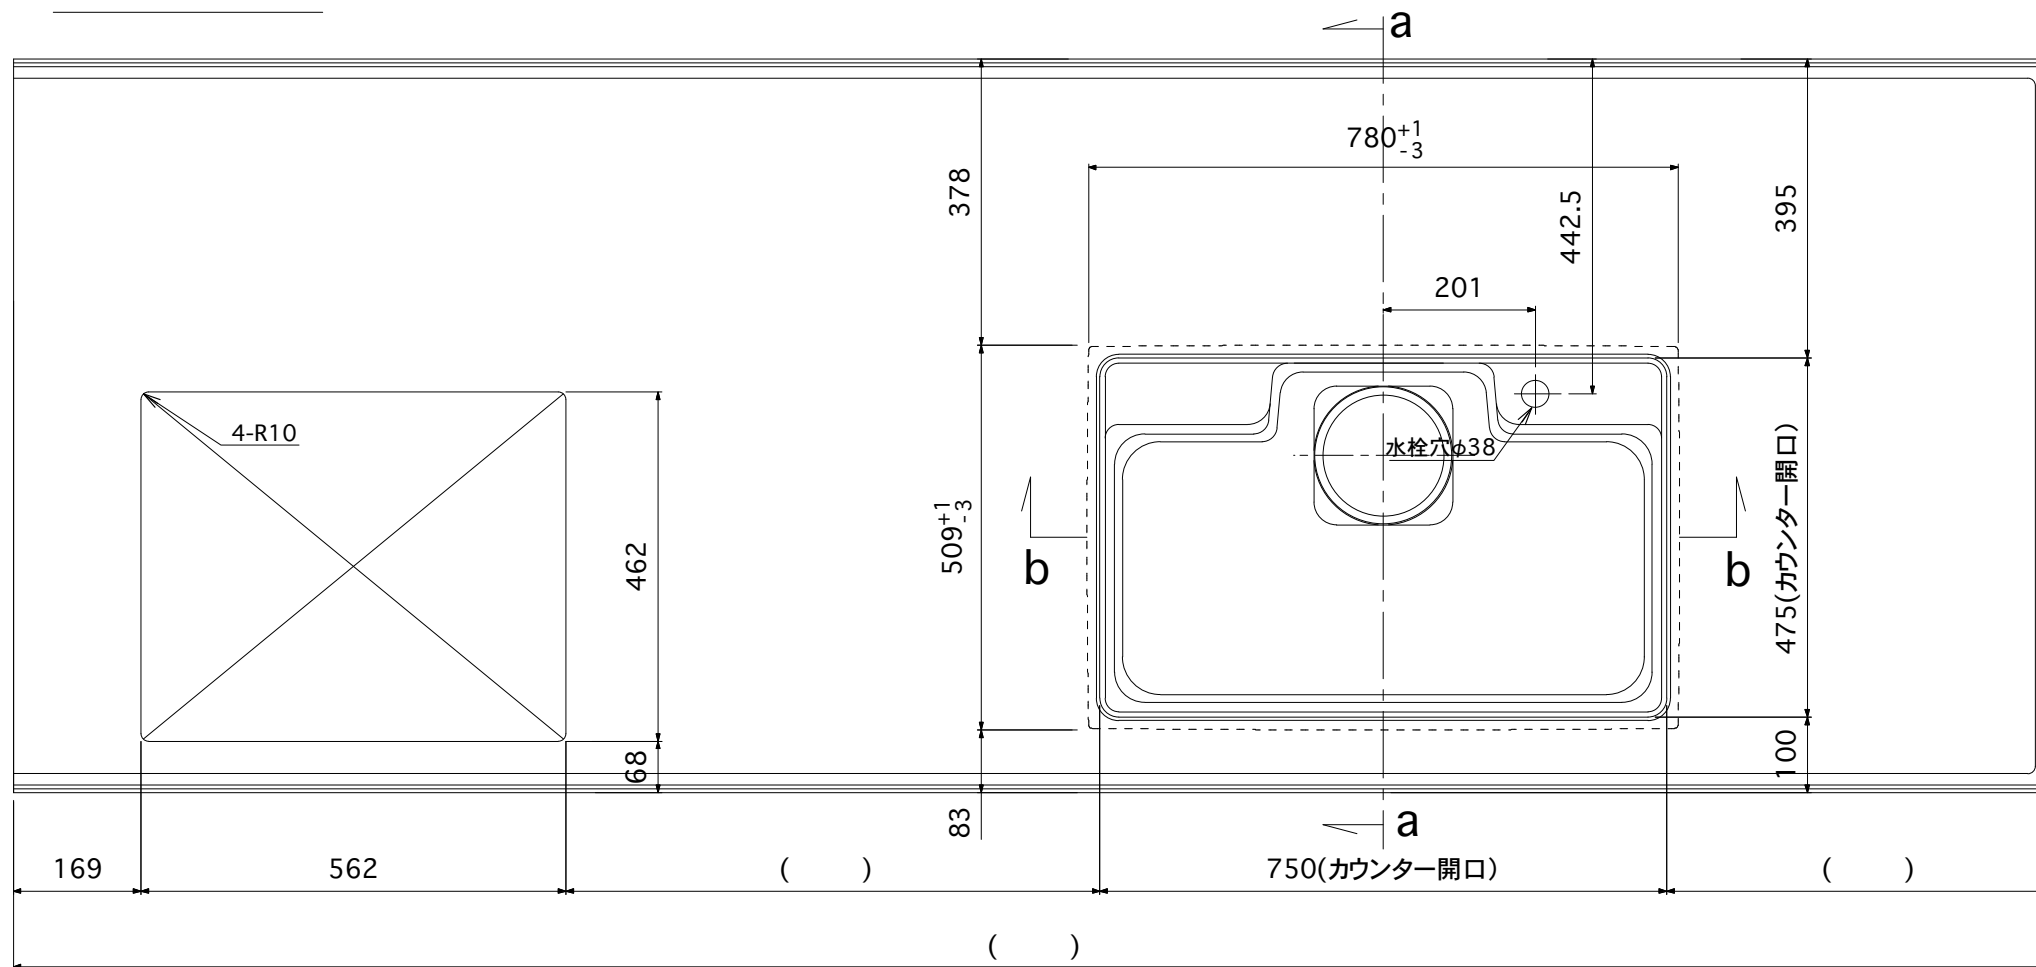


裏面図 $S=1/10$ 


a - a 断面图 S=1/2

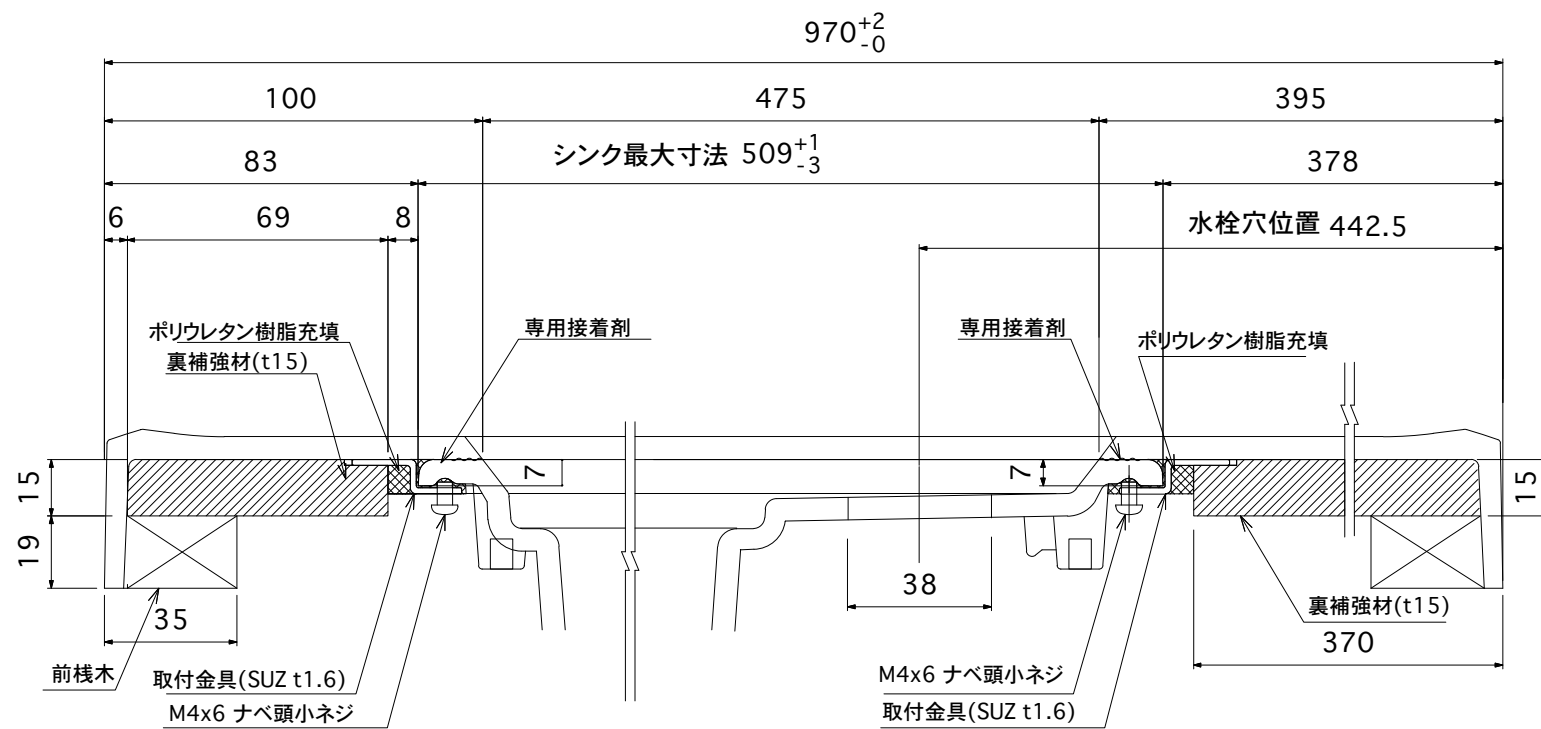

側 面 図 S=1/10

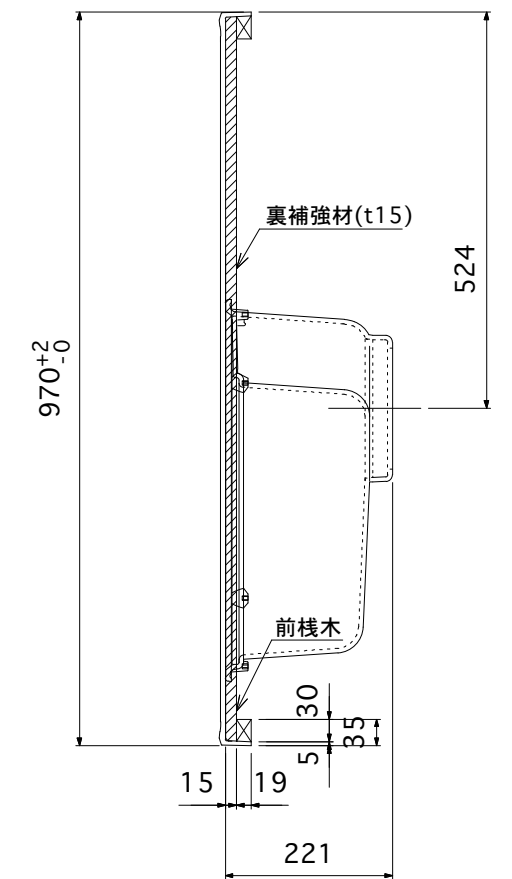

b - b 断面図 $S=1/2$

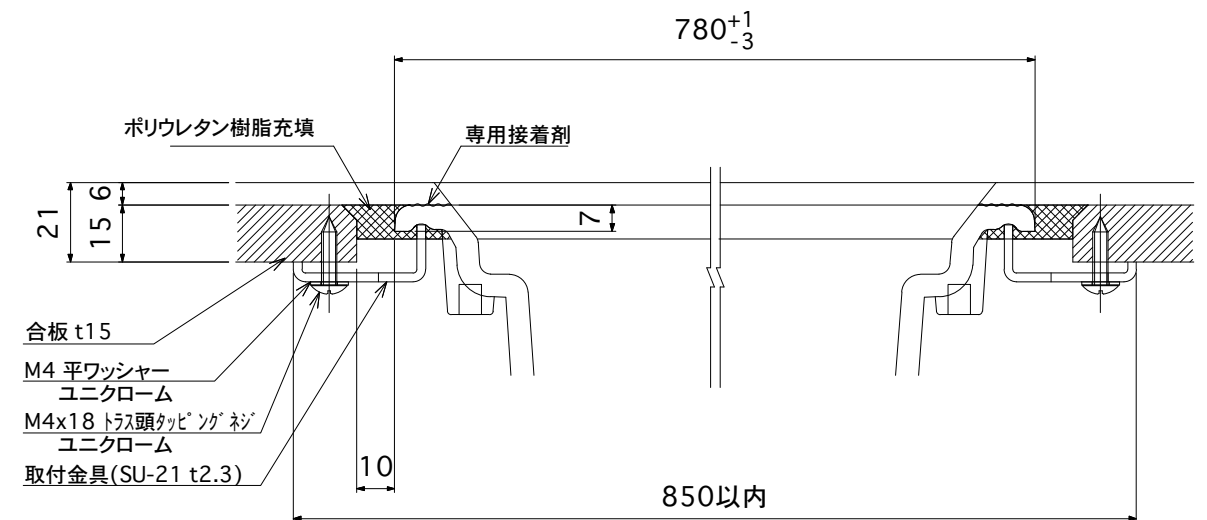

カウンター	YFBカウンター	BMC系人工大理石
排水蓋	HF180×180排水蓋	PP樹脂
排水栓	KIT-8	丸一株式会社

製品名 HS780型アンダー樹脂シンク取付標準図 (YFBカウンター Rタイプ)	尺度	1/2 1/5
--	----	---------

吉本産業株式会社