




裏面図 S=1/10

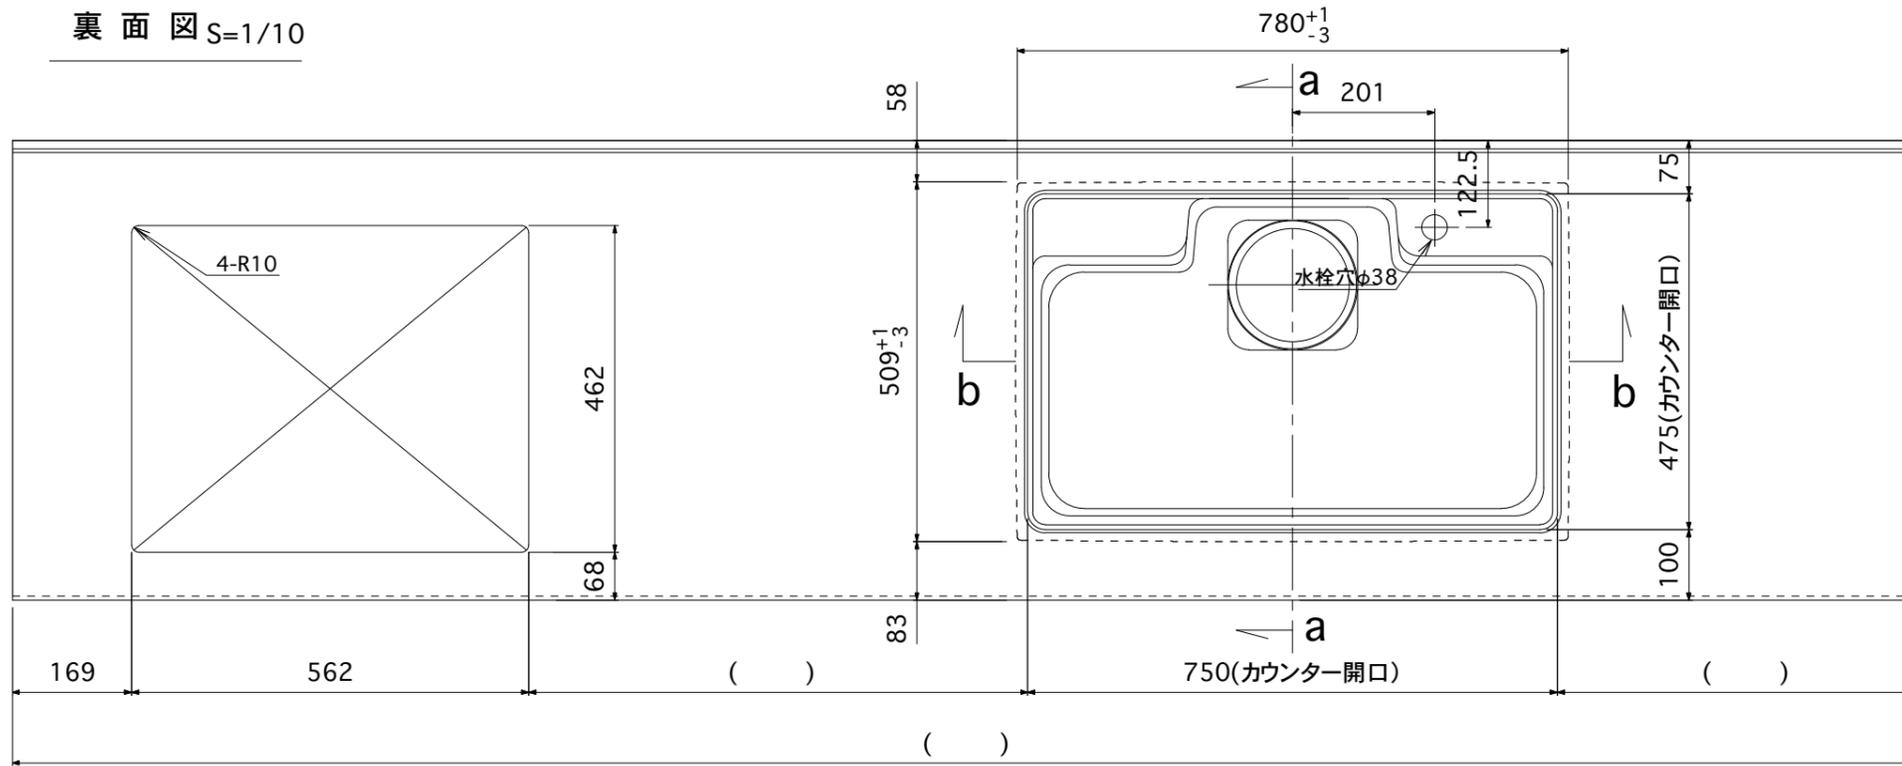


側面図 S=1/10

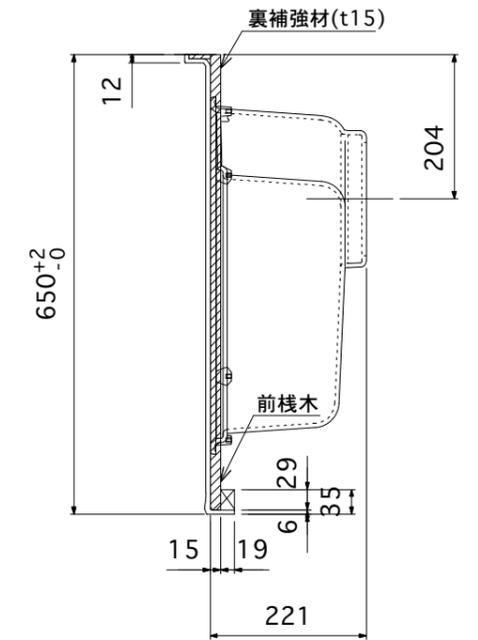

a - a 断面図 S=1/2

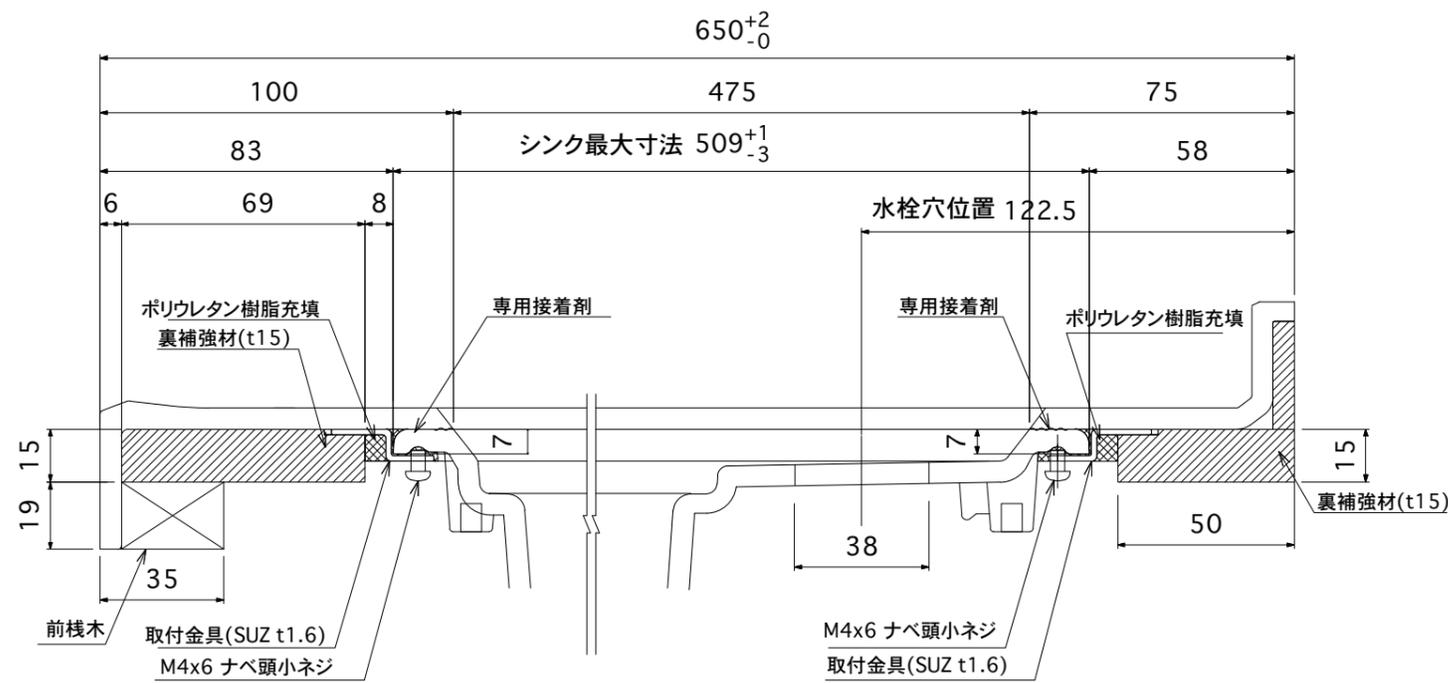

b - b 断面図 S=1/2

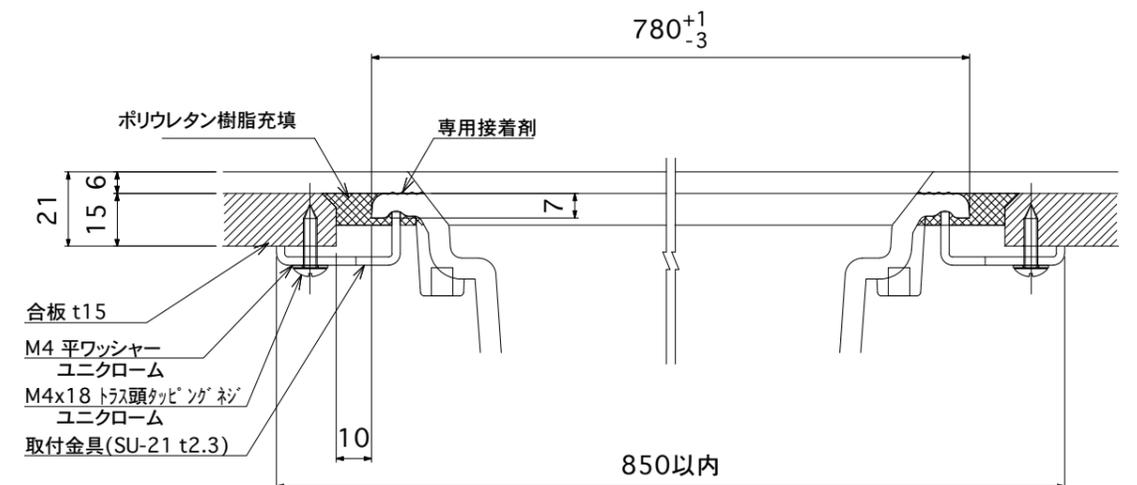

カウンター	YXカウンター	BMC系人工大理石
排水蓋	HF180×180排水蓋	PP樹脂
排水栓	KIT-8	丸一株式会社

製品名	HS780型アンダー樹脂シンク取付標準図 (YXカウンター Rタイプ)	尺度	1/2 1/5
-----	--	----	---------

吉本産業株式会社